




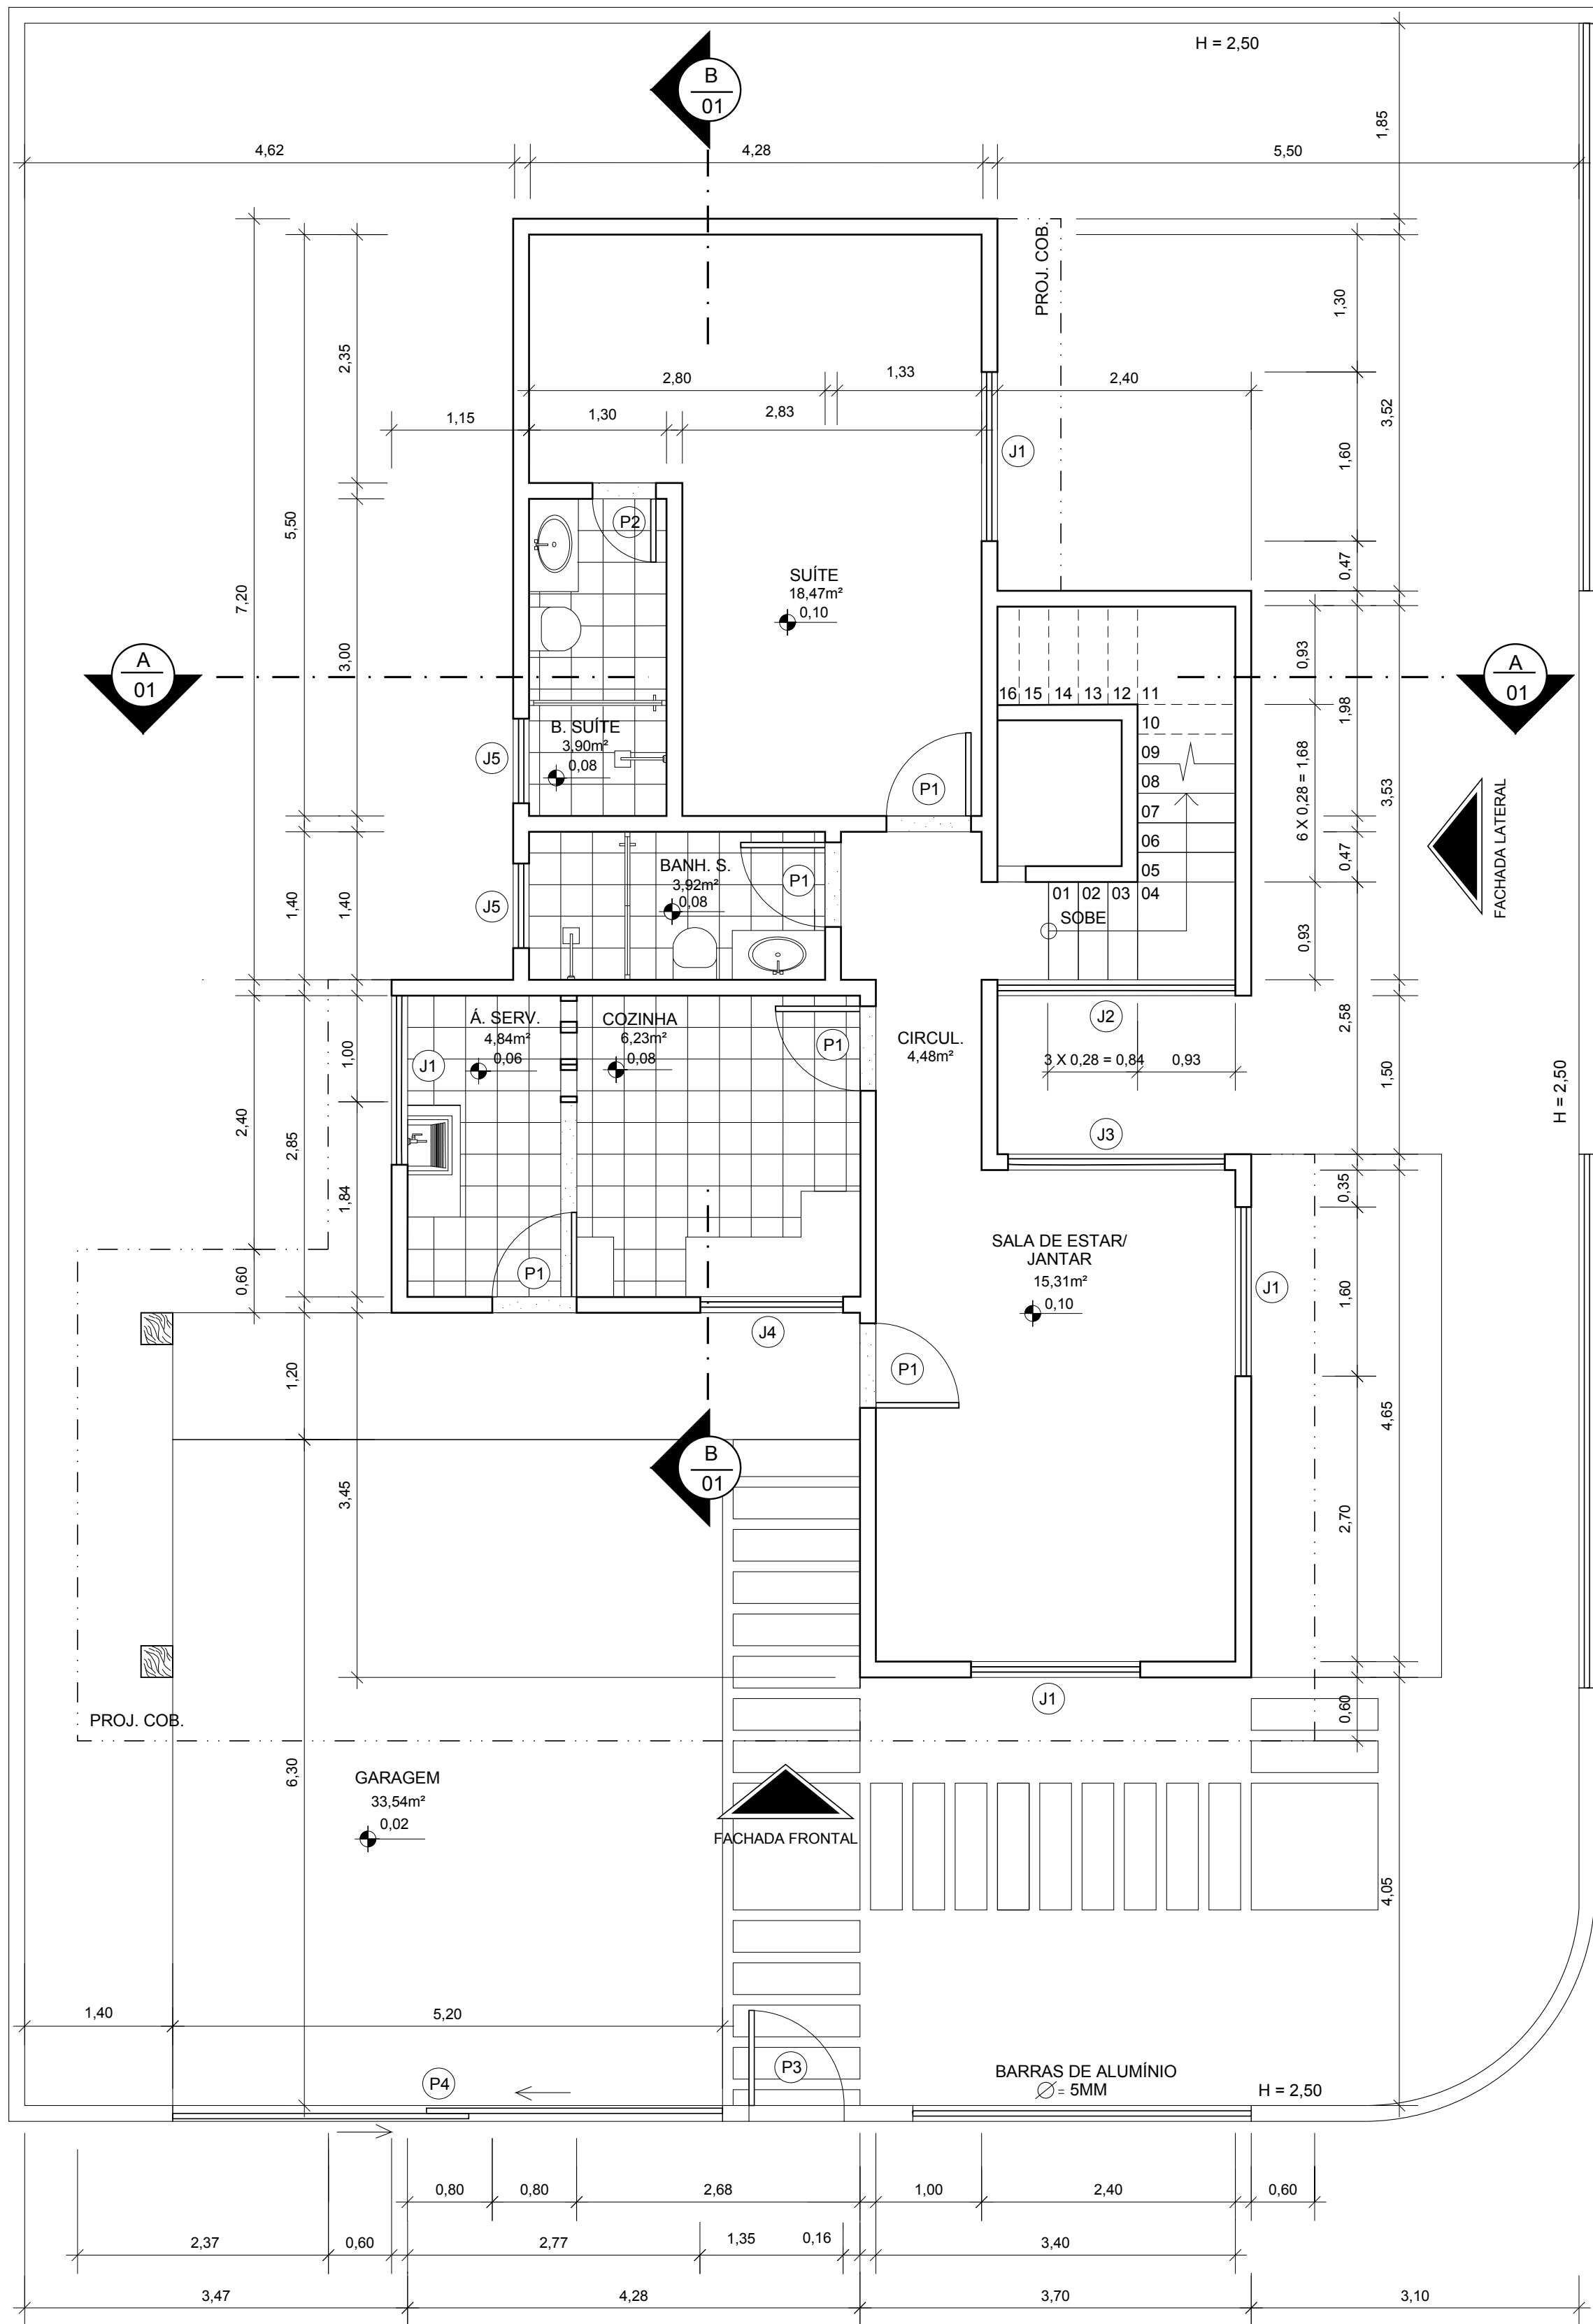


PLANTA BAIXA DO 1º PAVIMENTO
ESC: 1/50

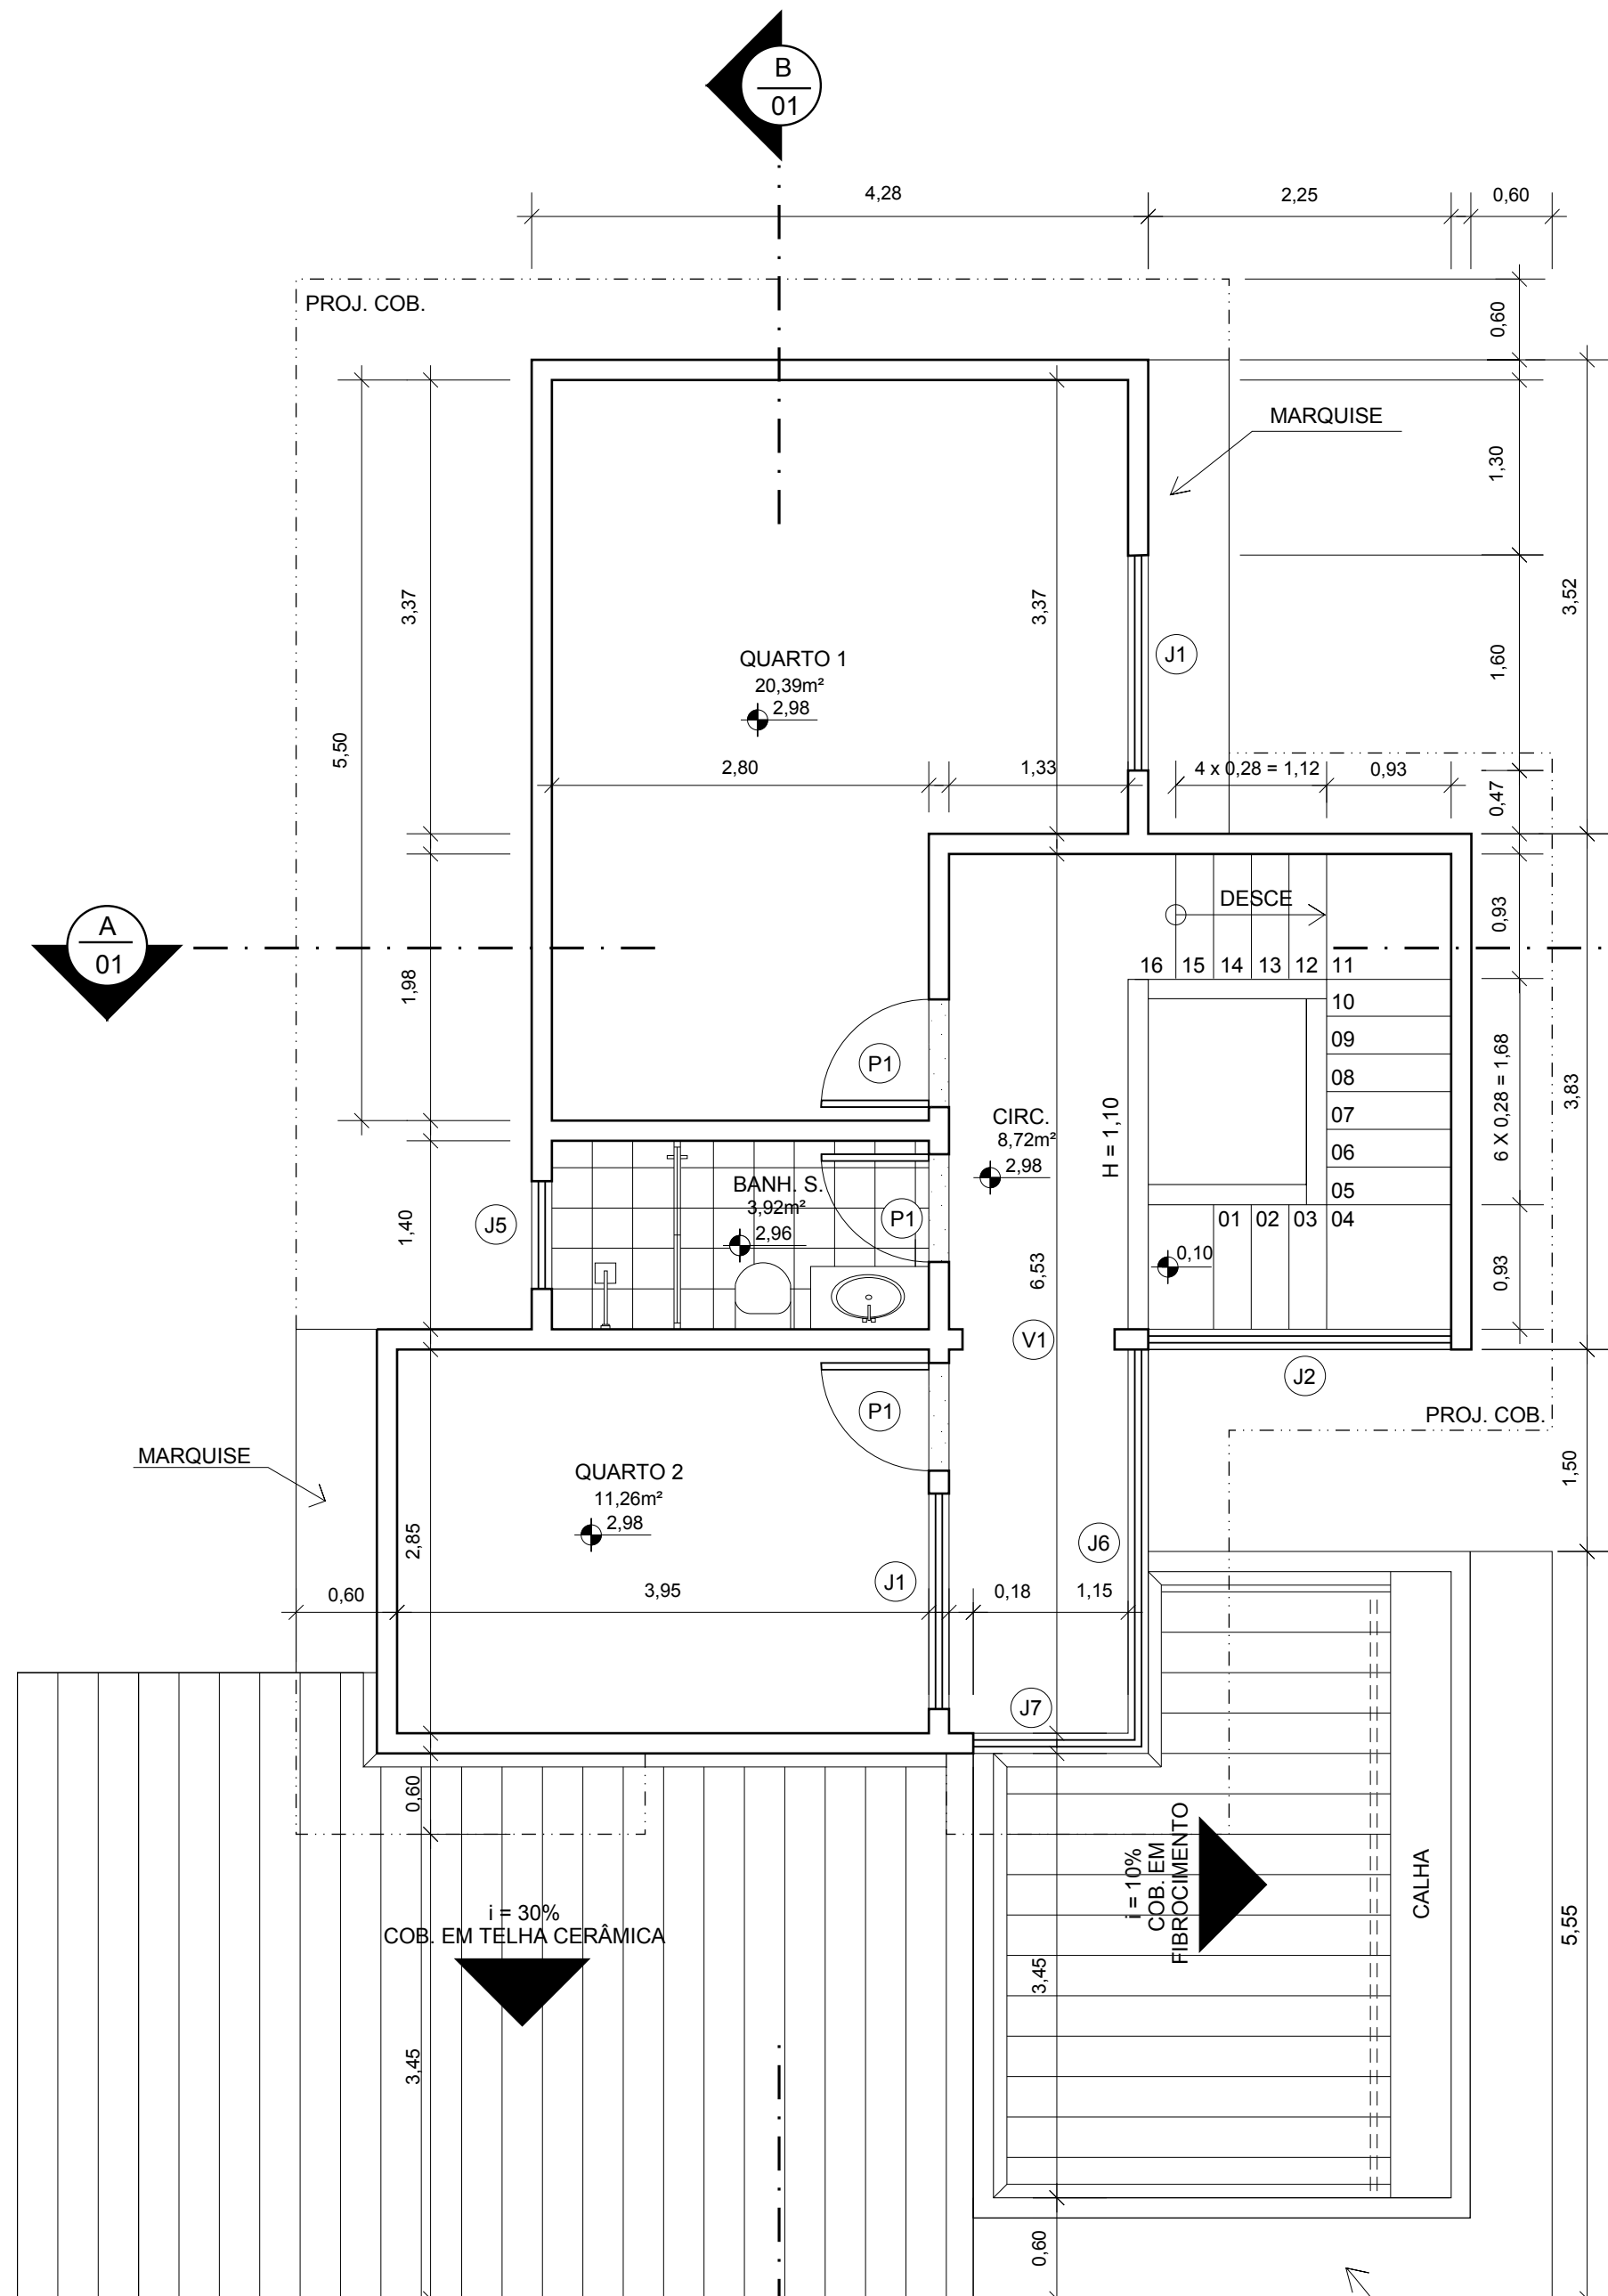

PLANTA BAIXA DO 2º PAVIMENTO
ESC: 1/50

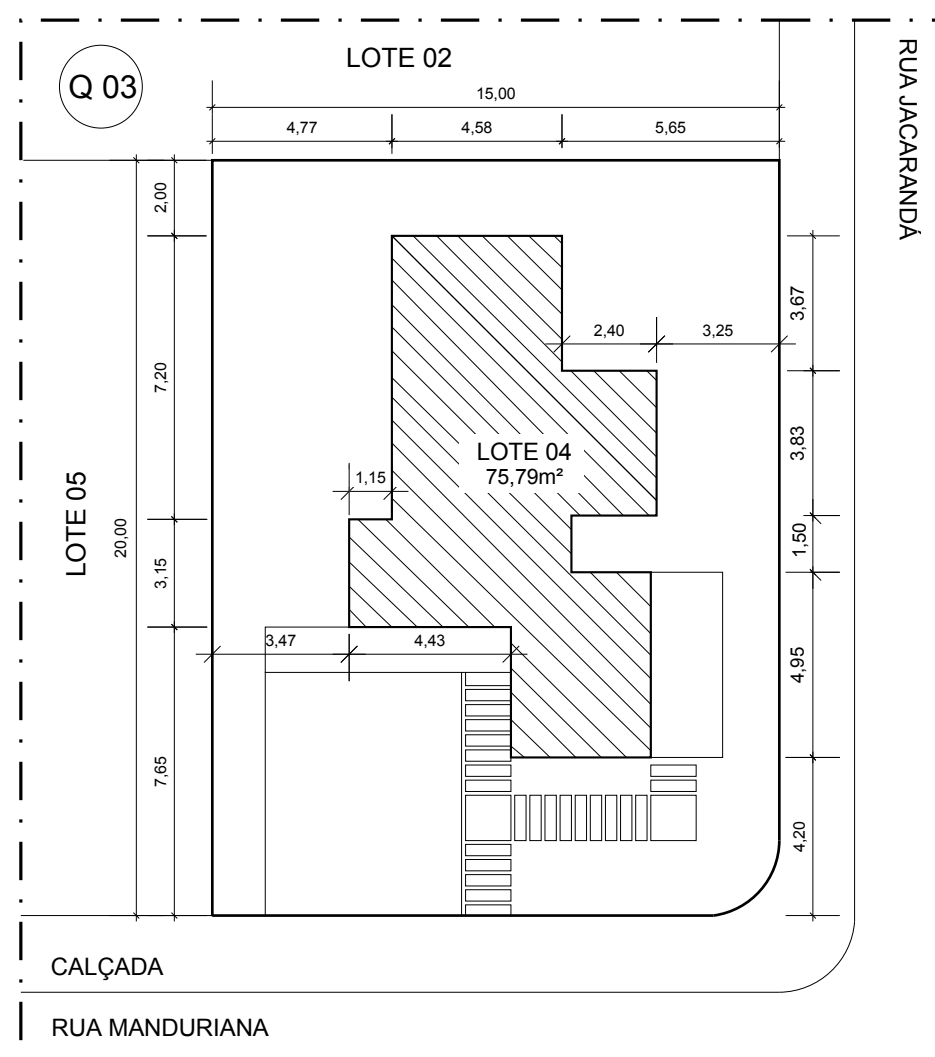

PLANTA DE SITUAÇÃO
ESC: 1/200

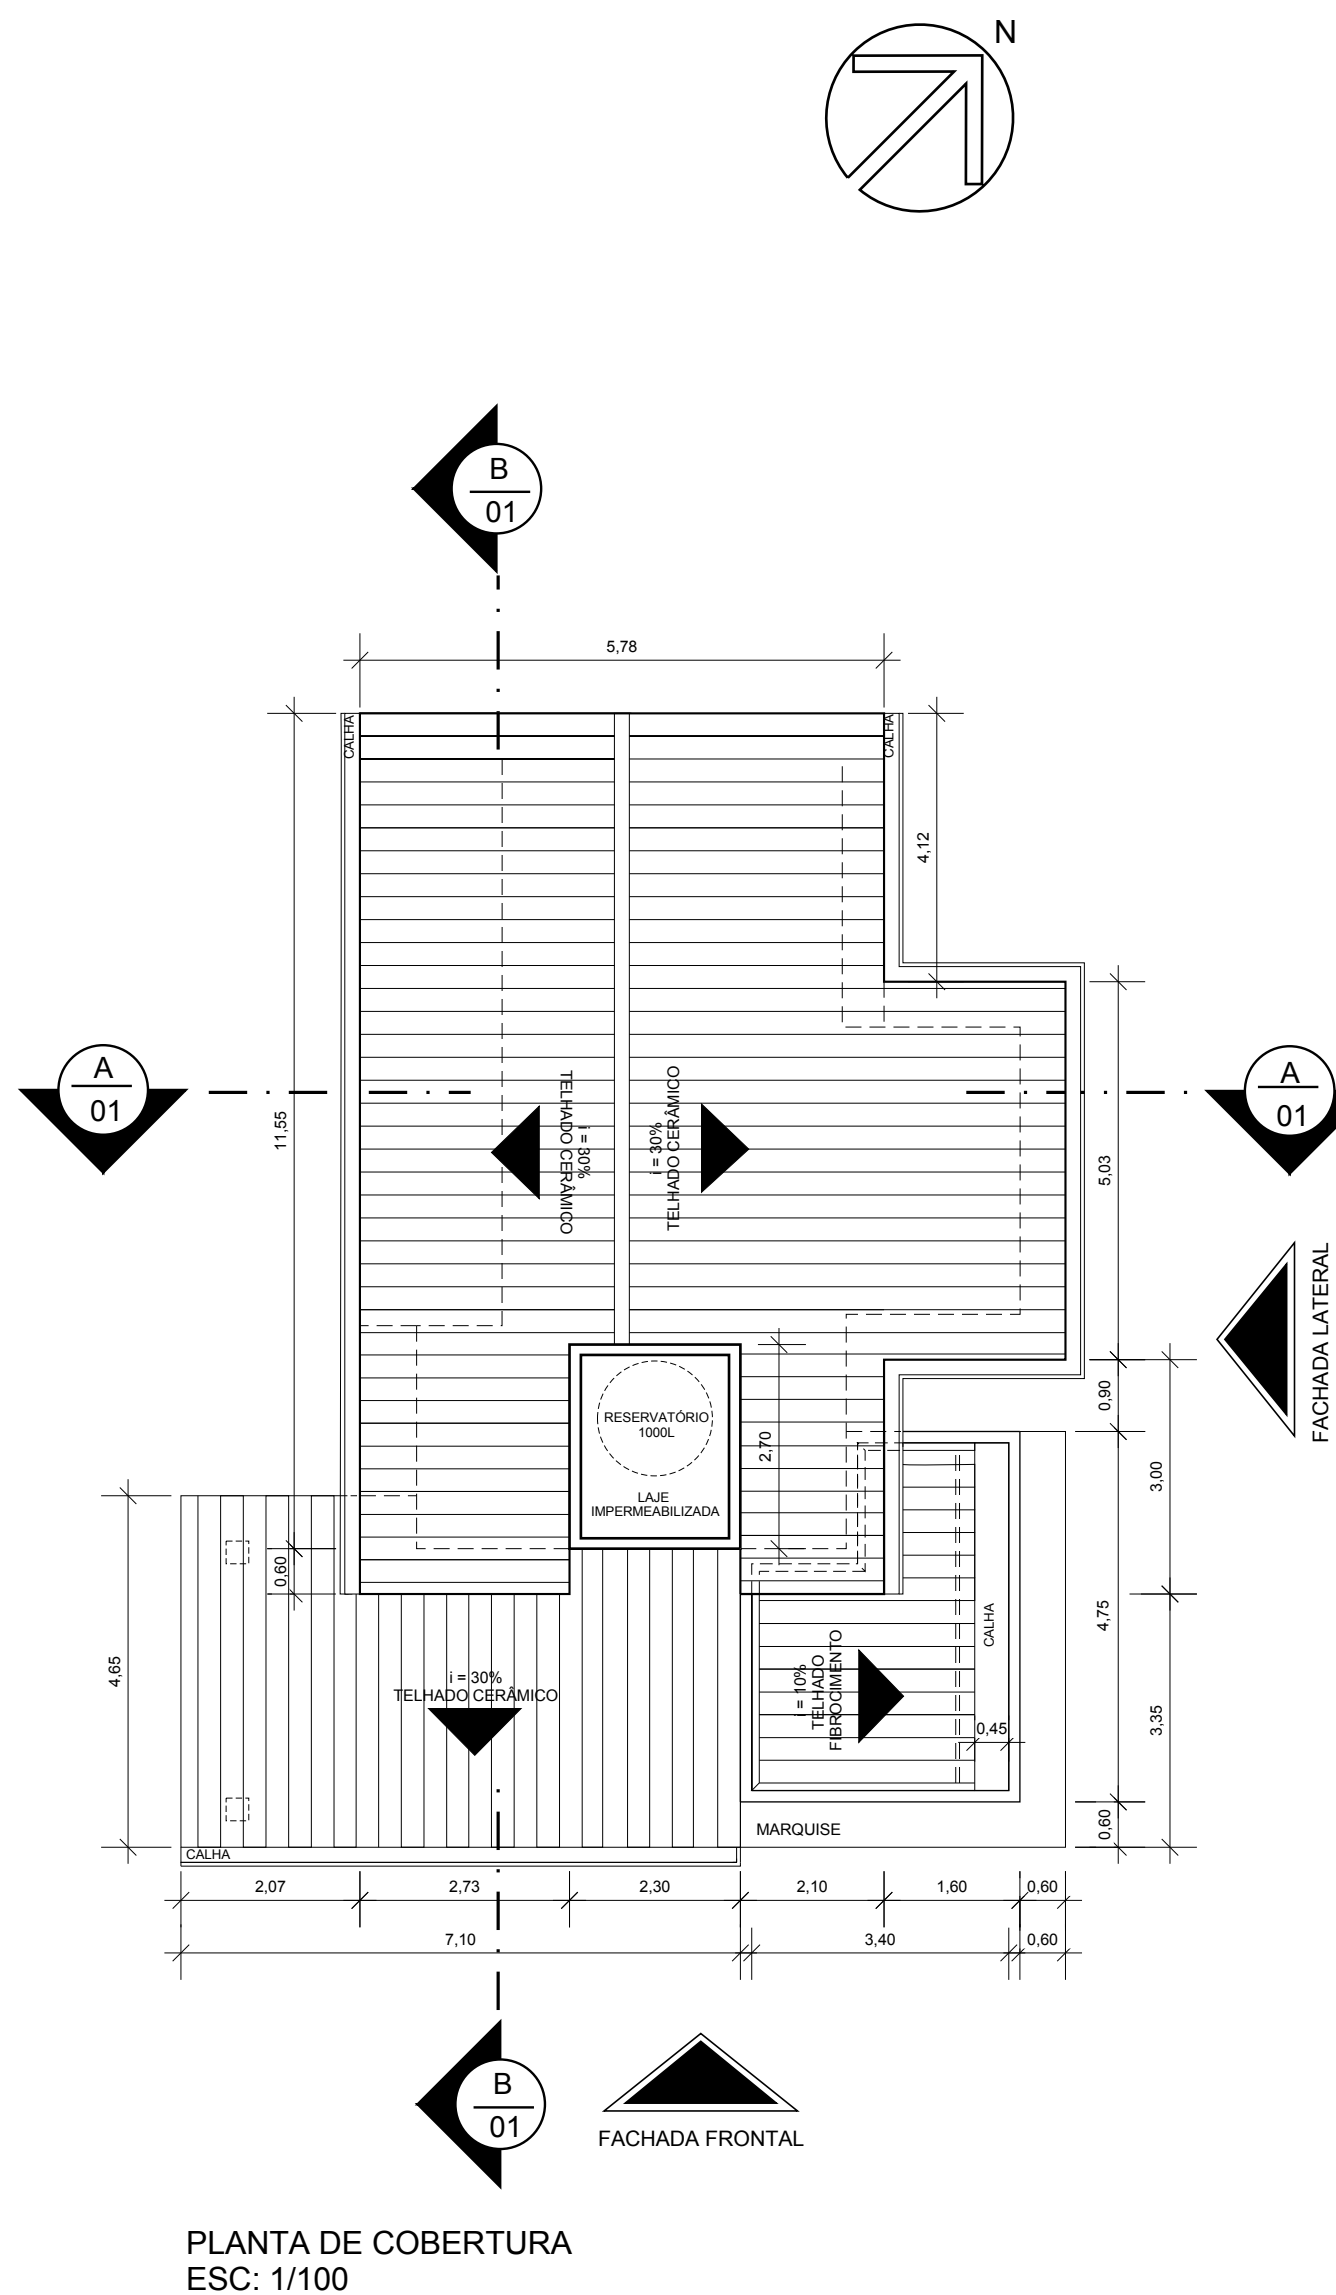


PLANTA DE COBERTURA
ESC: 1/100


QUADRO DE ÁREAS E ÍNDICES	
ÁREA DO TERRENO	300m²
ÁREA DO PAVIMENTO TÉRREO	75,79m²
ÁREA DO 1º PAVIMENTO	59,32m²
ÁREA TOTAL CONSTRUÍDA	198,42m²
QUADRO DE ÍNDICES	
COEFICIENTE DE APROVEITAMENTO	0,66
TAXA DE OCUPAÇÃO	25,26%
TAXA DE PERMEABILIDADE	53,63%

QUADRO DE ESQUADRIAS					
	TIPO	DIMENSÕES	PEITORIL	TIPO	MATERIAL
JANELA	J1	1,60 x 1,00	1,10	CORRER	ALUMÍNIO
	J2	2,25 x 1,00	0,18	FIXA	ALUMÍNIO
	J3	2,05 x 1,00	0,60	CORR.+ BASC.	ALUMÍNIO
	J4	1,35 x 1,00	1,10	CORRER	ALUMÍNIO
	J5	0,80 x 0,60	1,50	BASCULANTE	ALUMÍNIO
	J6	2,85 x 1,00	1,10	CORRER	ALUMÍNIO
	J7	1,15 x 1,00	1,10	CORRER	ALUMÍNIO
PORTA	P1	0,80 x 2,10	-	ABRIR	MADEIRA
	P2	0,60 x 2,10	-	ABRIR	MADEIRA
	P3	0,60 x 2,10	-	ABRIR	MADEIRA
	P4	5,20 x 2,10	-	CORRER	MADEIRA
VÃO	V1	1,13 x 2,10	-	-	


HABITAÇÃO DE INTERESSE SOCIAL EVOLUTIVA (HIS_E)			
DISCIPLINA/INSTITUIÇÃO:		ETAPA:	
ATÉLIE DE PROJETOS INTEGRADOS DE ARQUITETURA, URBANISMO E PAISAGISMO I - UVV		ANTEPROJETO	
AUTORIA DO PROJETO:		LOCAL:	
MILENA BASTOS E YANKA MARTINS		RUA MANDURIANA, LOTE 04, QUADRA 03 - LOTEAMENTO JACARANDÁ JOANA D'ARC - VITÓRIA, ES	
PROFESSORES:		PROPRIETÁRIO:	
ANDREIA MUNIZ, GERALDO BENICIO E LARISSA ANDARA		MARCO DELANO VIEIRA	
		DATA:	
		16/05/2016	
		PRANCHA:	
		01/02	

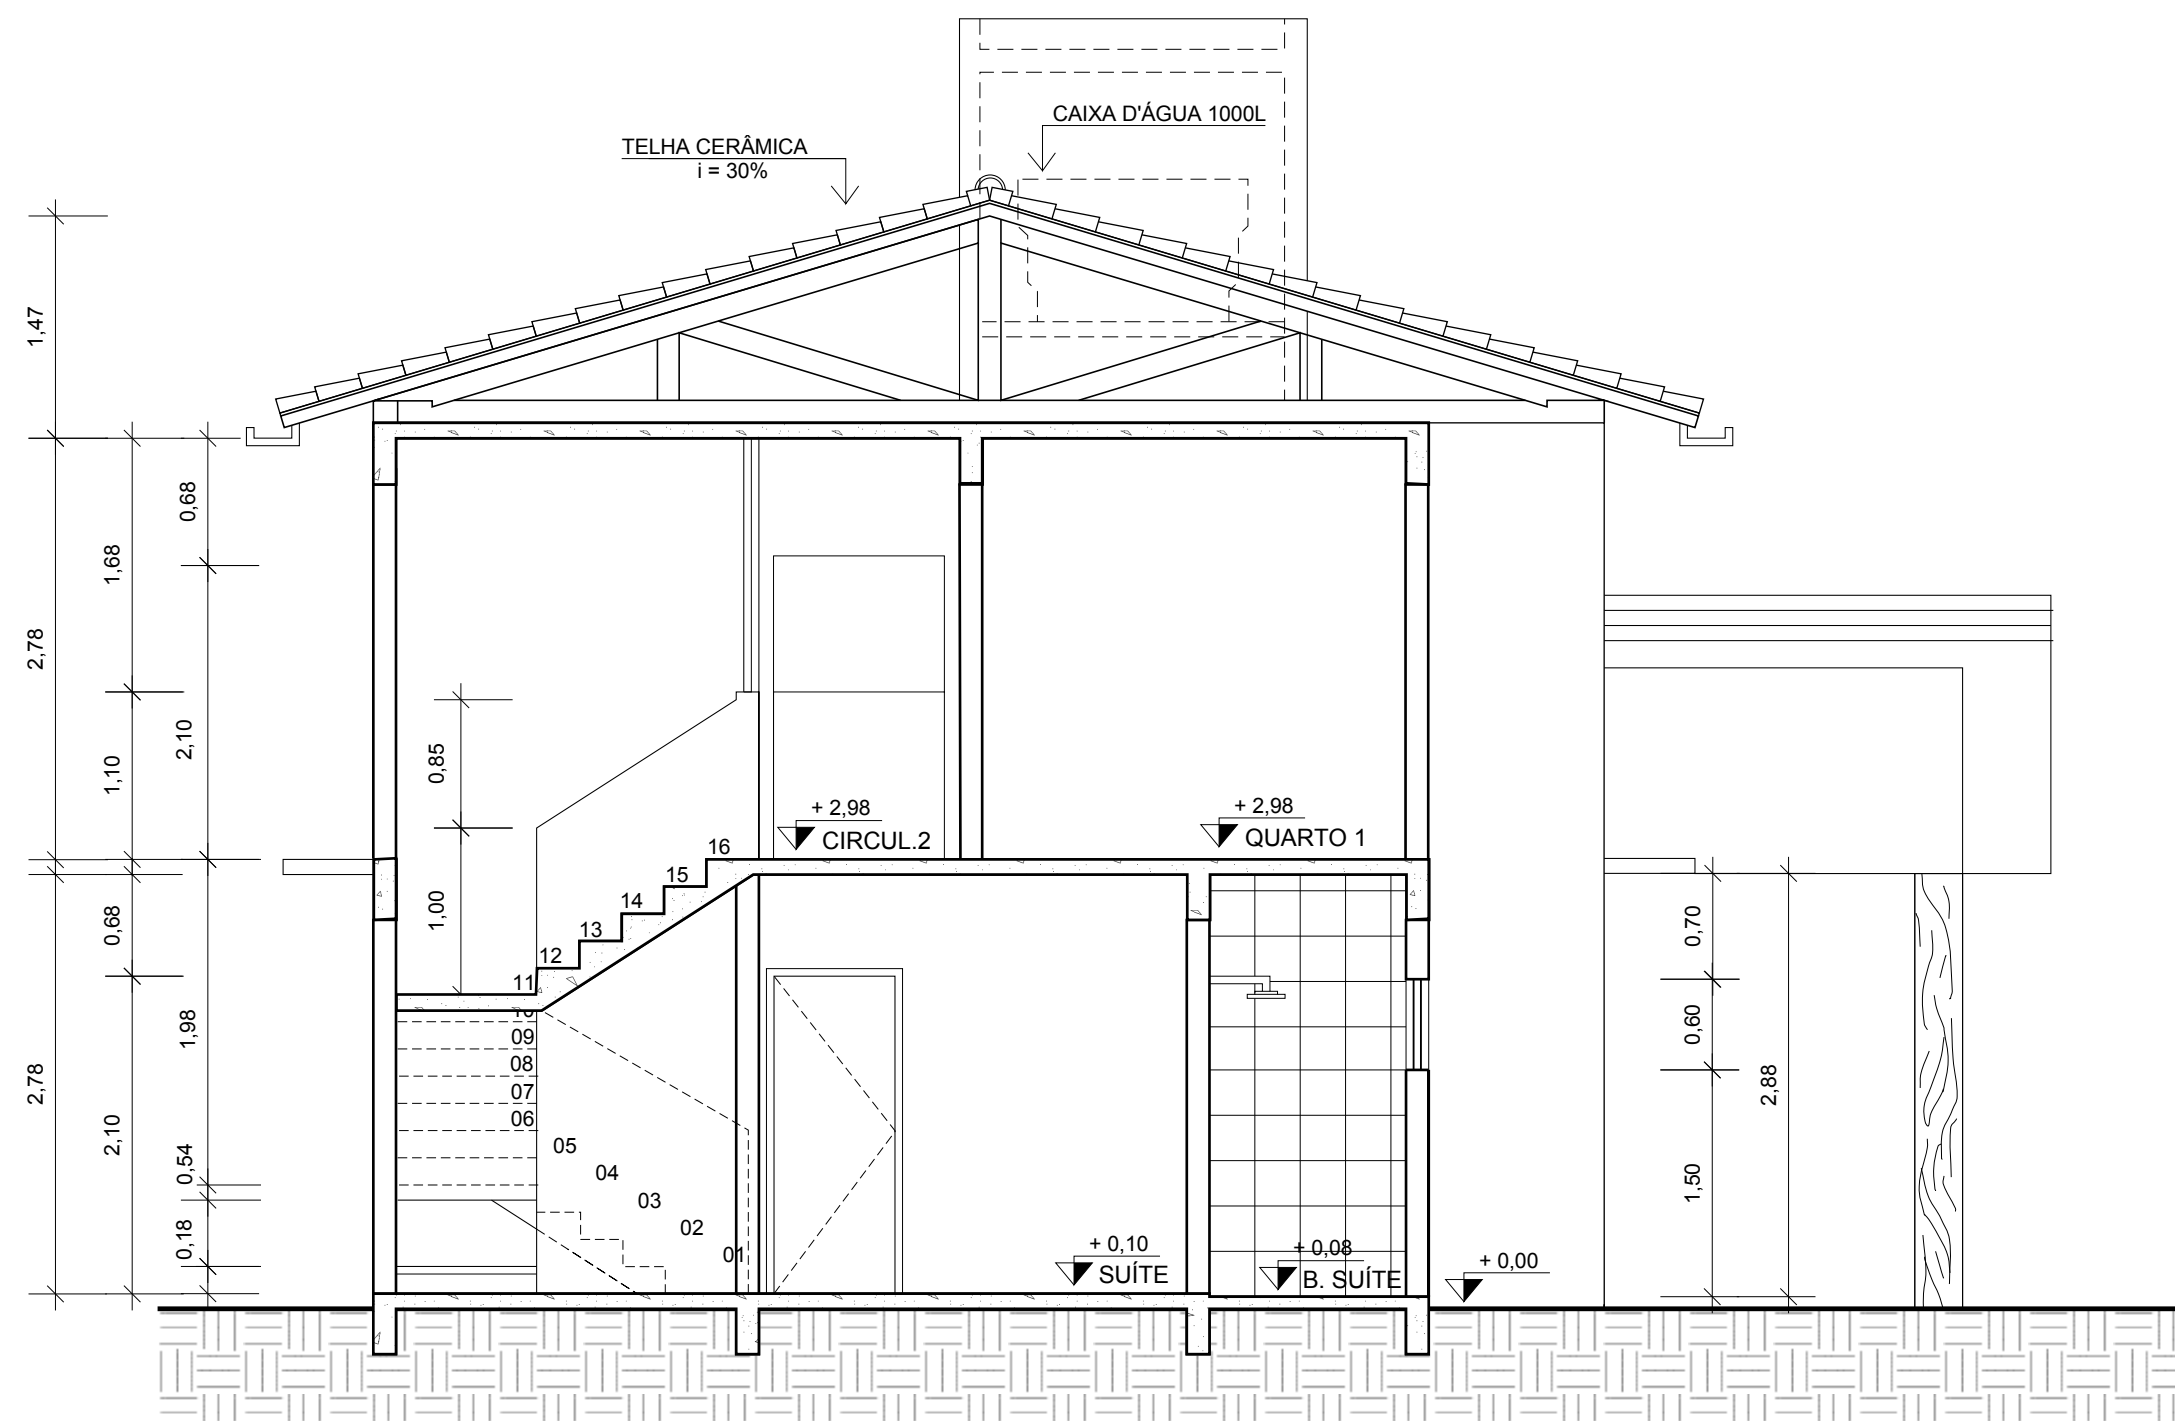


CORTE AA
ESC: 1/50

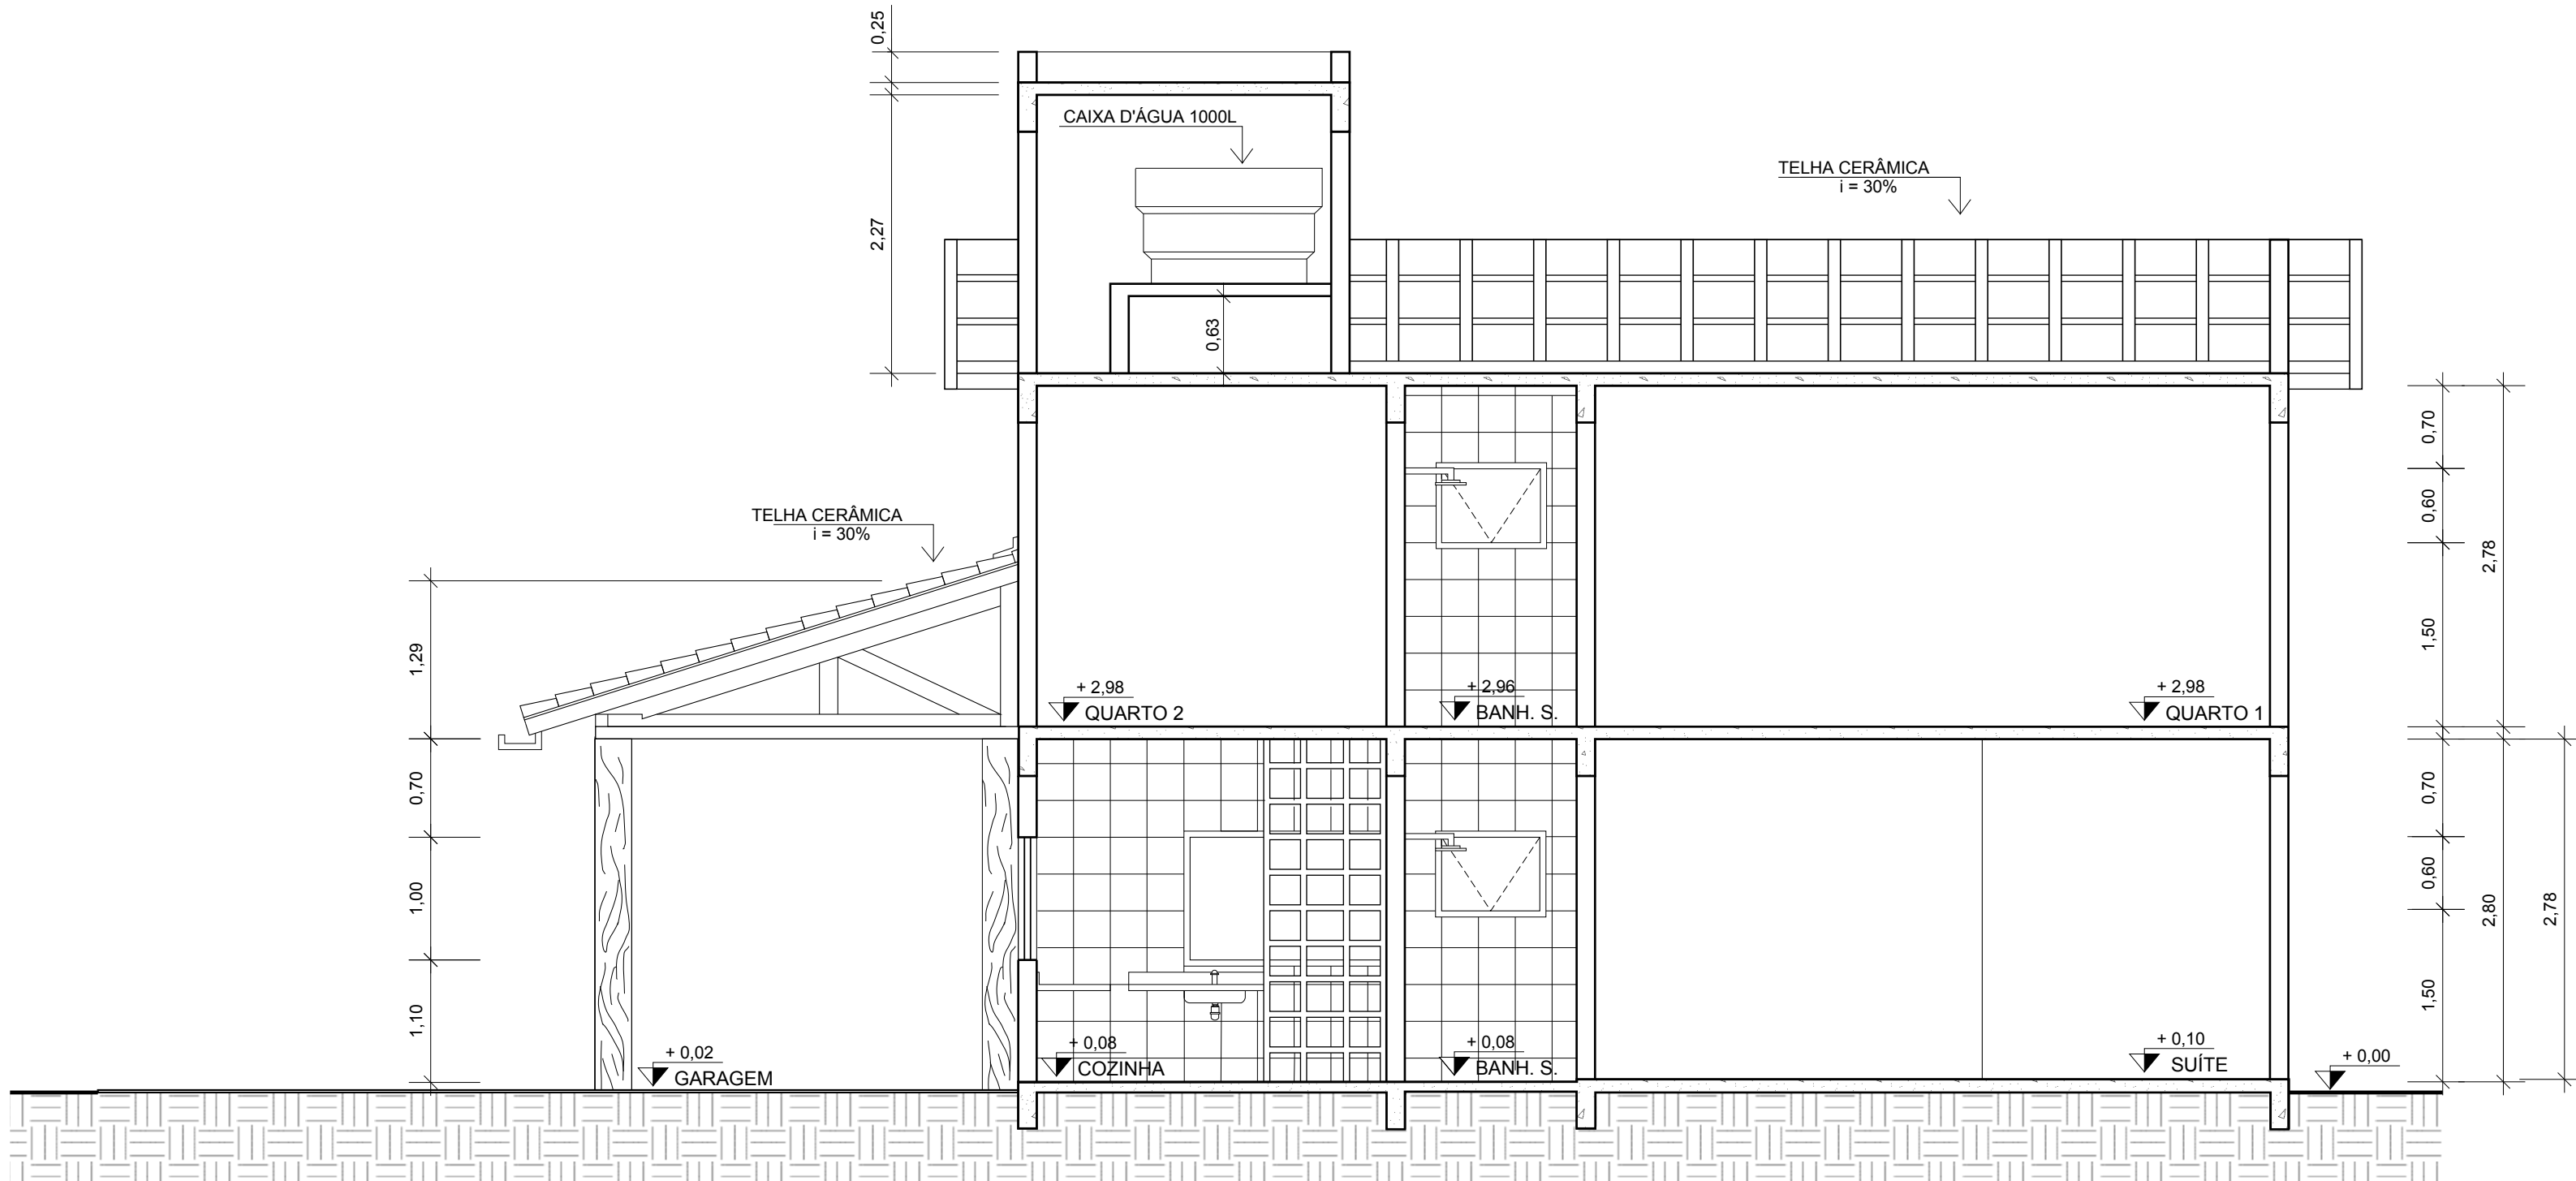

CORTE BB
ESC: 1/50

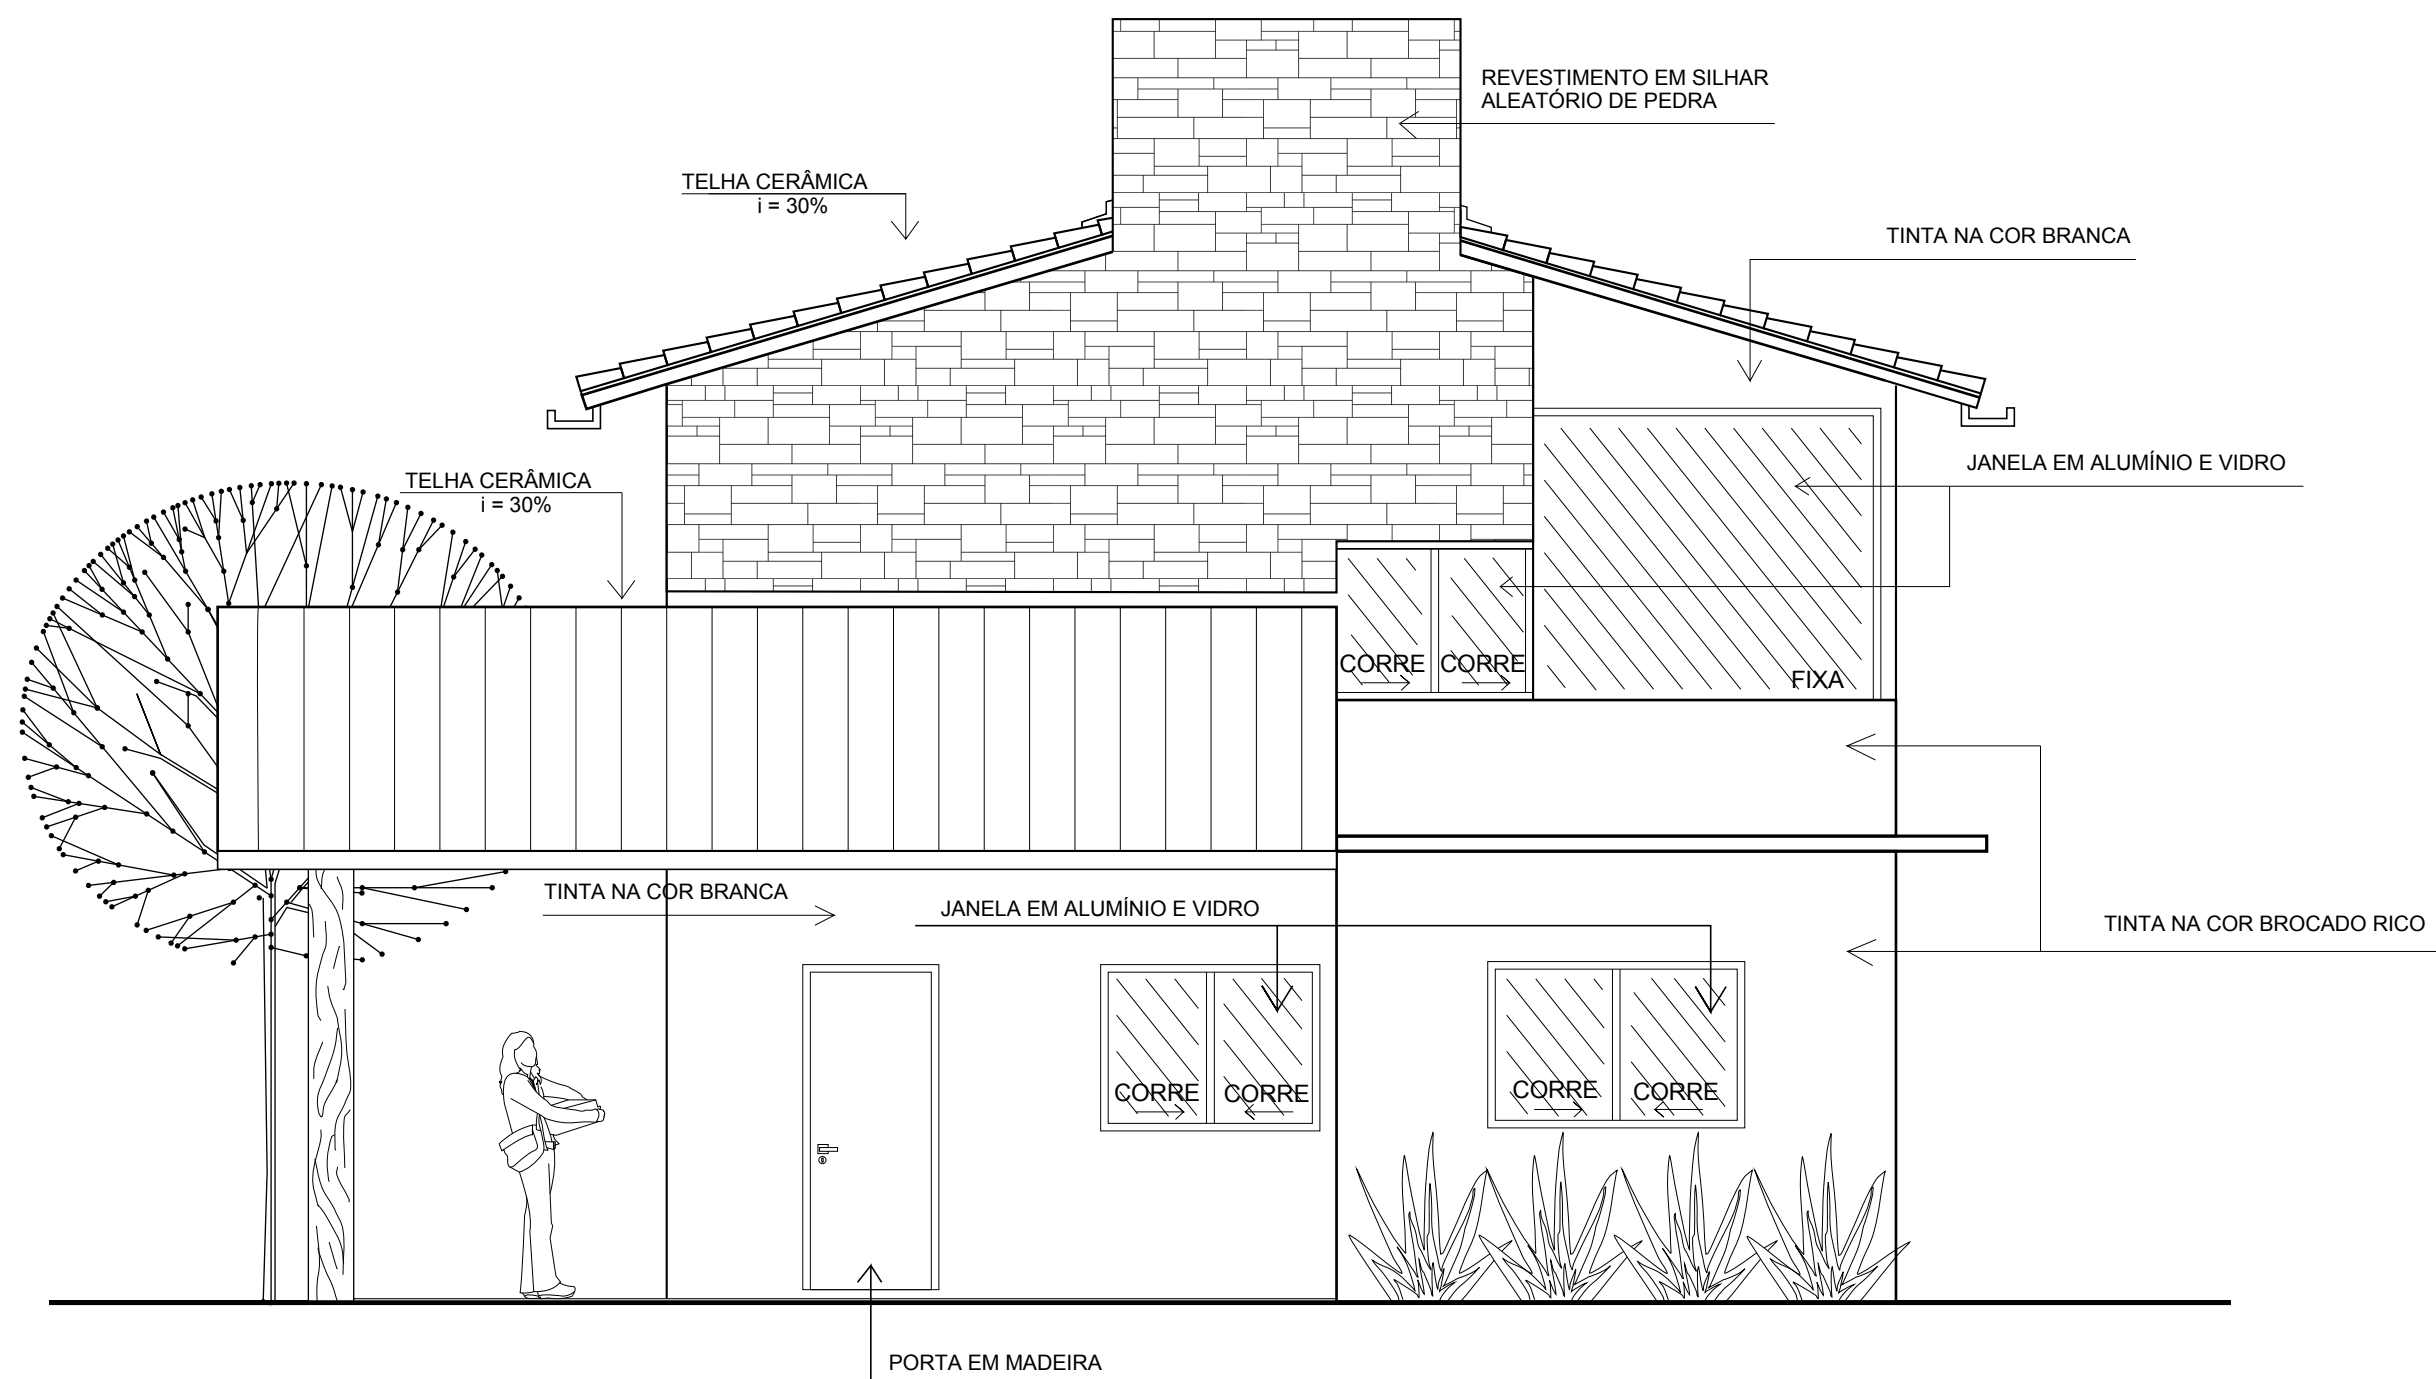

FACHADA FRONTAL
ESC: 1/50

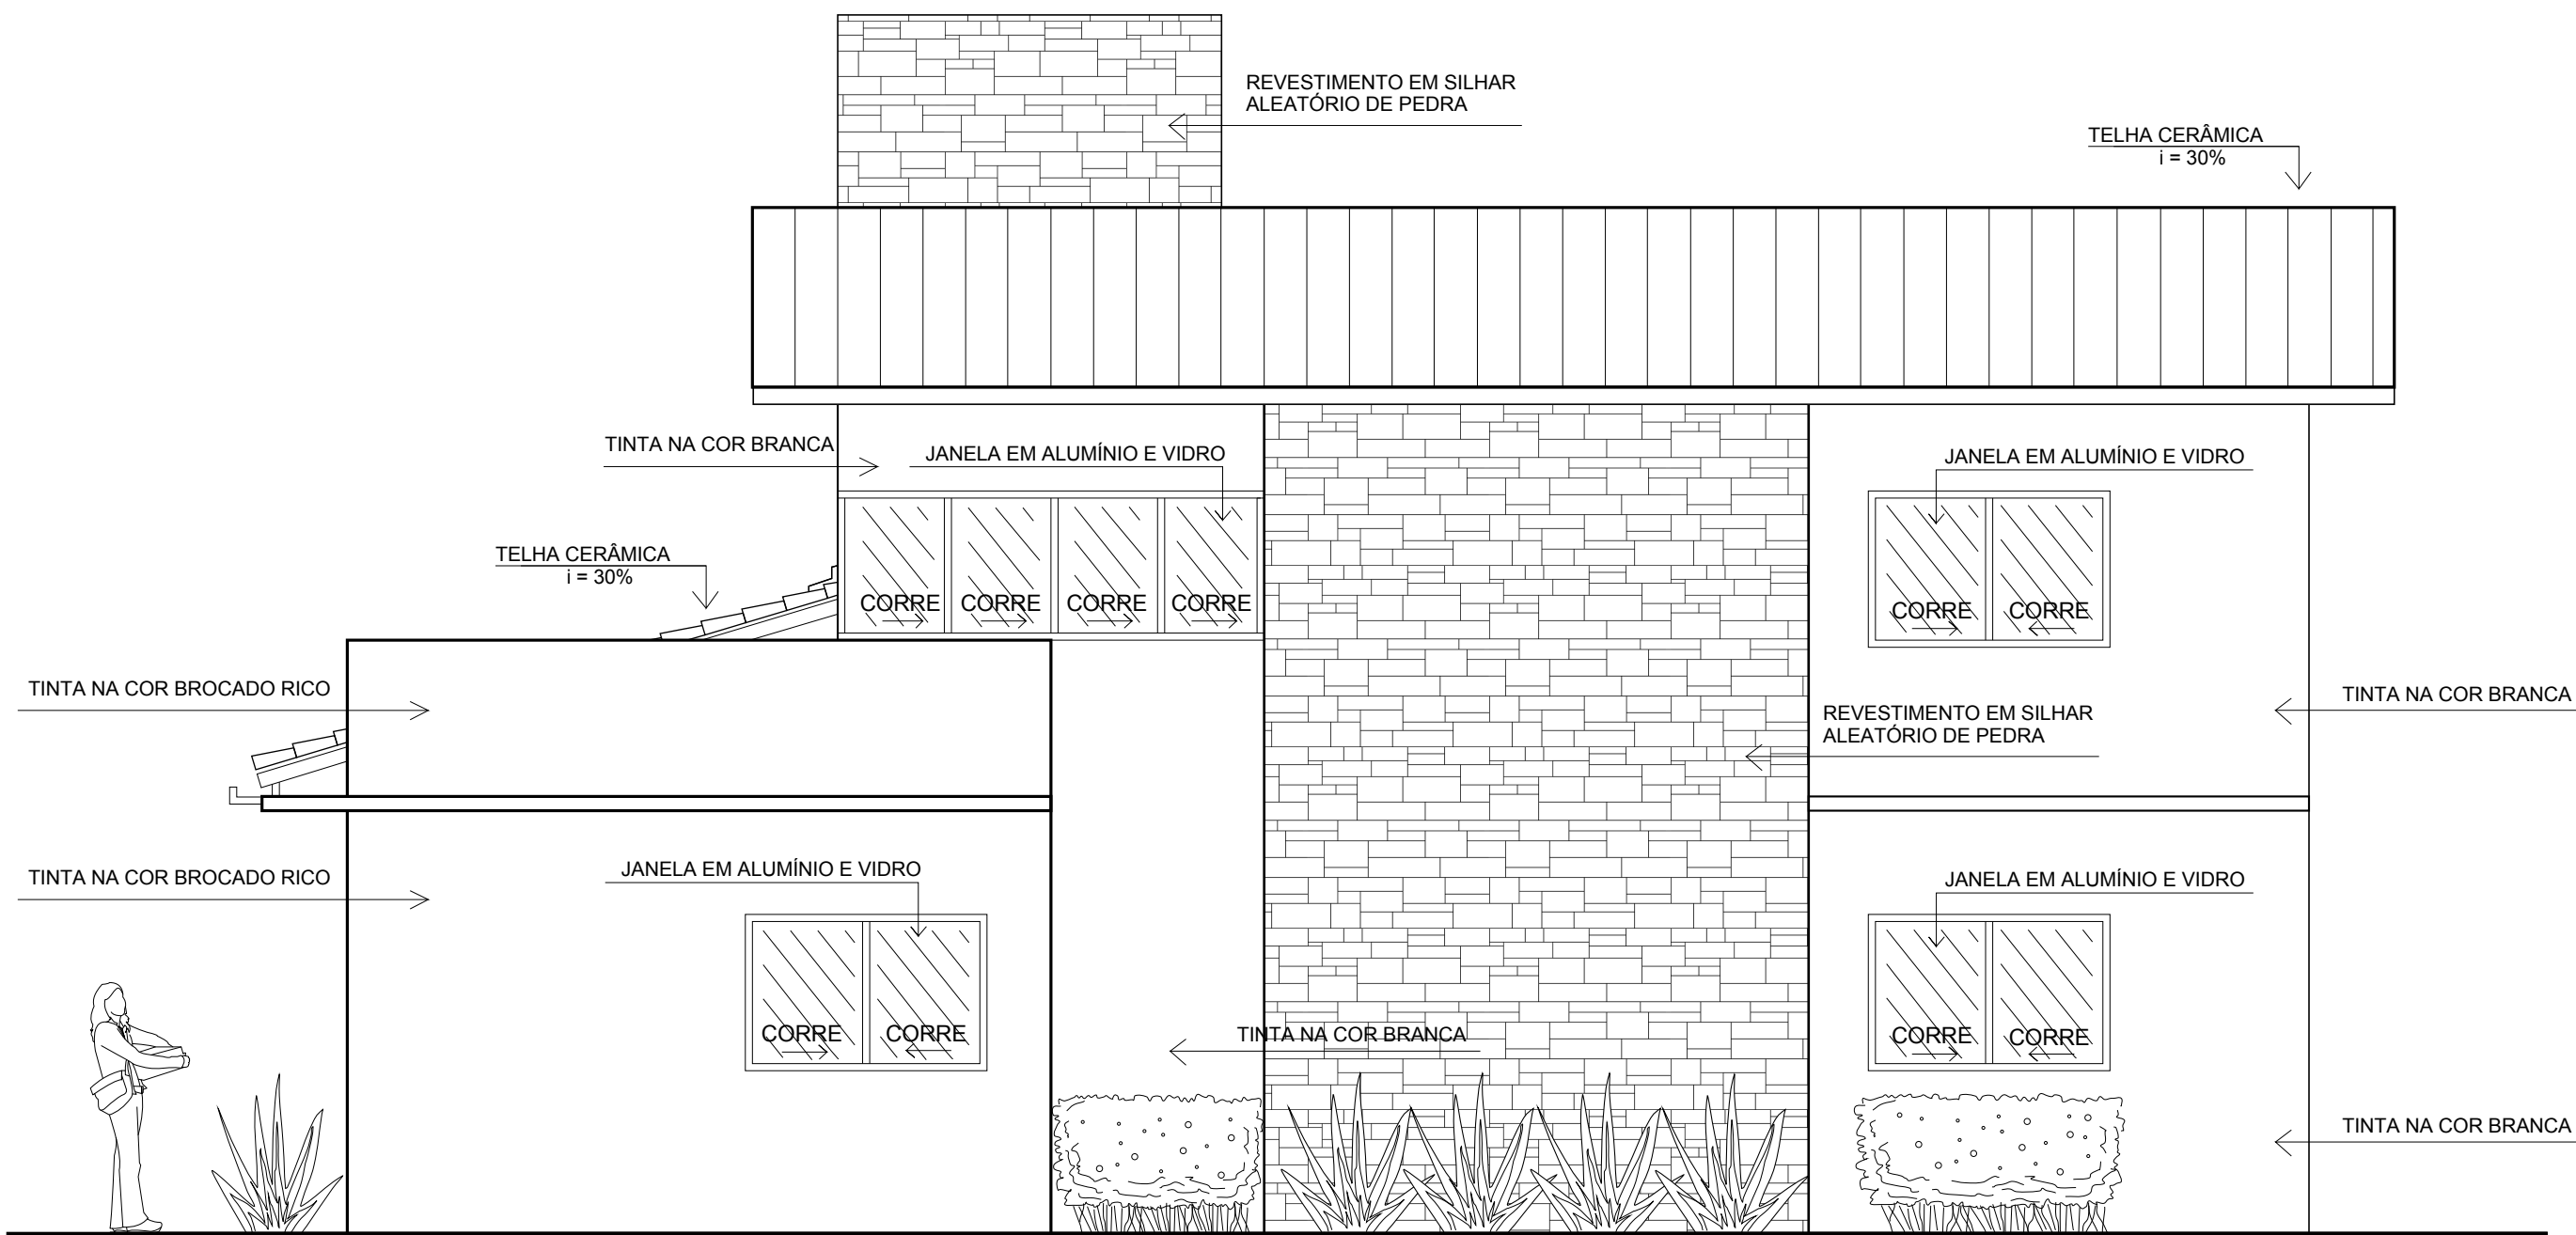

FACHADA LATERAL
ESC: 1/50

HABITAÇÃO DE INTERESSE SOCIAL EVOLUTIVA (HIS_E)				
DISCIPLINA/INSTITUIÇÃO:			ETAPA:	
ATÉLIE DE PROJETOS INTEGRADOS DE ARQUITETURA, URBANISMO E PAISAGISMO I - UVV			ANTEPROJETO	
AUTORIA DO PROJETO:		LOCAL:	DATA:	PRANCHA:
MILENA BASTOS E YANKA MARTINS			16/05/2016	
PROFESSORES:		PROPRIETÁRIO:		02 / 02
ANDREIA MUNIZ, GERALDO BENICIO E LARISSA ANDARA		MARCO DELANO VIEIRA		
			ESCALA:	
			INDICADA	